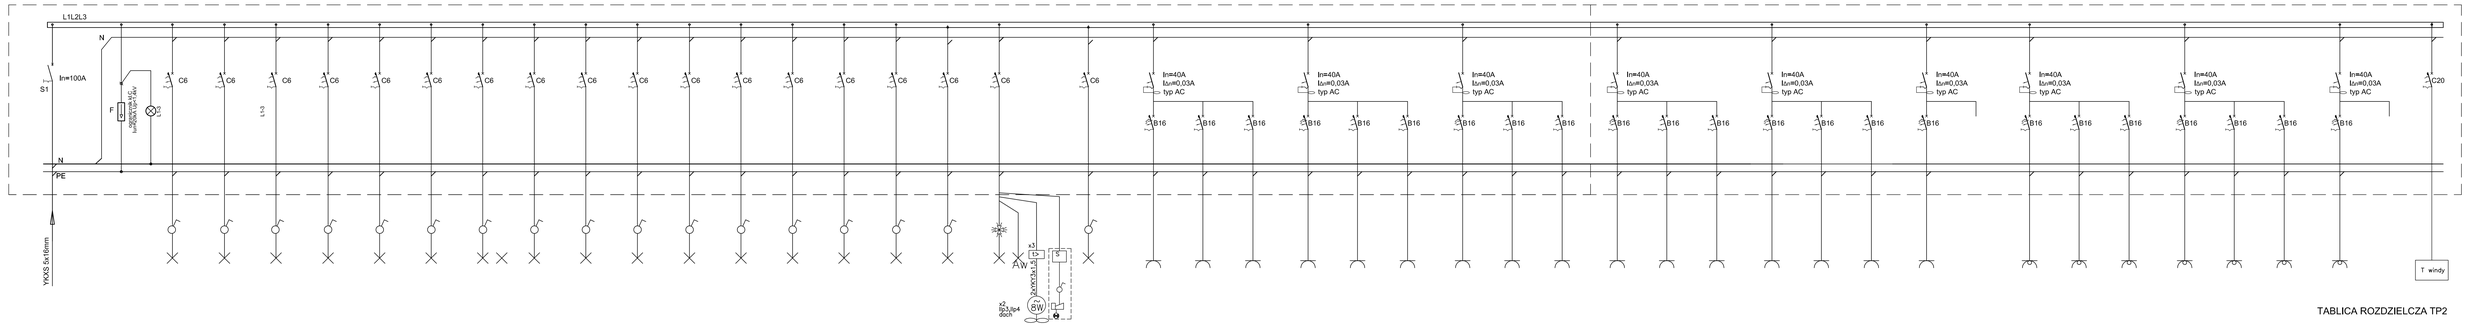

TABLICA ROZDZIELCZA TP2

nr obwodu	zasilanie z Rum		TP2–01	TP2–02	TP2–03	TP2–04	TP2–05	TP2–06	TP2–07	TP2–08	TP2–09	TP2–010	TP2–011	TP2–012	TP2–13	TP2–014	TP2–015	TP2–016	TP2–017	TP2–018	TP2–G1	TP2–G2	TP2–G3	TP2–G4	TP2–G5	TP2–G6	TP2–G7	TP2–G8	TP2–G9	TP2–G10	TP2–G11	TP2–G12	TP2–G13	TP2–G14	TP2–G15	TP2–G16	rezerwa	TP2D–G1	TP2D–G2	TP2D–G3	TP2D–G4	TP2D–G5	TP2D–G6	TP2D–G7	rezerwa	TP2–1
nazwa obwodu	rozłącznik	ochronnik	oświetlenie	oświetlenie	oświetlenie	oświetlenie	oświetlenie	oświetlenie	oświetlenie	oświetlenie	oświetlenie	oświetlenie	oświetlenie	oświetlenie	oświetlenie	oświetlenie	oświetlenie	oświetlenie	oświetlenie	gniazdo 230V	gniazdo 230V	gniazdo 230V	gniazdo 230V	gniazdo 230V	gniazdo 230V	gniazdo 230V	gniazdo 230V	gniazdo 230V	gniazdo 230V	gniazdo 230V	gniazdo 230V	gniazdo 230V	gniazdo 230V	gniazdo 230V	gniazdo 230V		gniazdo 230V	gniazdo 230V	gniazdo 230V	gniazdo 230V	gniazdo 230V	gniazdo 230V	gniazdo 230V		windy nr 1
Opis odbiornika	izolacyjny	przepięć	pomieszczenie nr 1.19, 1.20	pomieszczenie nr 1.17, 1.18	pomieszczenie nr 1.01	pomieszczenie 1.01	pomieszczenie nr 1.02	pomieszczenie nr 1.03	pomieszczenie nr 1.04, 1.05	pomieszczenie nr 1.07, 1.08	pomieszczenie nr 1.06	pomieszczenie nr 1.15, 1.16	pomieszczenie nr 1.13, 1.14	pomieszczenie nr 1.11, 1.12	pomieszczenie nr 1.06	pomieszczenie nr 1.15, 1.16	pomieszczenie nr 1.13, 1.14	pomieszczenie nr 1.11, 1.12	pomieszczenie nr 2.11,2.12,2.13 K1 sterownik windy K2 sterownik rozsuwy wentylatora hydrodynowego system przywoławczy nad drzwiami	szyb windy nr 1	pomieszczenie nr 1.19	pomieszczenie nr 1.20	pomieszczenie nr 1.01	pomieszczenie nr 1.02	pomieszczenie nr 0.03	pomieszczenie nr 1.04	pomieszczenie nr 1.05	pomieszczenie n 1.06	pomieszczenie nr 1.09, 1.10	pomieszczenie nr 1.07, 1.08	pomieszczenie nr 1.11	pomieszczenie nr 1.12	pomieszczenie nr 1.13	pomieszczenie nr 1.14	pomieszczenie nr 1.15	pomieszczenie nr 1.15		gniazdo do PEL z blokadą pomieszczenie nr 1.19	gniazdo do PEL z blokadą pomieszczenie nr 1.20	gniazdo do PEL z blokadą pomieszczenie nr 1.01	gniazdo do PEL z blokadą pomieszczenie nr 1.02	gniazdo do PEL z blokadą pomieszczenie nr 1.03	gniazdo do PEL z blokadą pomieszczenie nr 1.04	gniazdo do PEL z blokadą pomieszczenie nr 1.05		tablica sterown. windy nr 1
	IS–000/3	klasy C	
	In=100A	
typ przewodu	YKXS 5x16mm		YDYp3,4x1,5mm	YDYp3,4x1,5mm	YDYp3,4x1,5mm	YDYp3,4x1,5mm	YDYp3,4x1,5mm	YDYp3,4x1,5mm	YDYp3,4x1,5mm	YDYp3,4x1,5mm	YDYp3,4x1,5mm	YDYp3,4x1,5mm	YDYp3,4x1,5mm	YDYp3,4x1,5mm	YDYp3,4x1,5mm	YDYp3,4x1,5mm	YDYp3,4x1,5mm	YDYp3,4x1,5mm	YDYp3,4x1,5mm	YDYp3,4x1,5mm	YDYp3x2,5mm	YDYp3x2,5mm	YDYp3x2,5mm	YDYp3x2,5mm	YDYp3x2,5mm	YDYp3x2,5mm	YDYp3x2,5mm	YDYp3x2,5mm	YDYp3x2,5mm	YDYp3x2,5mm	YDYp3x2,5mm	YDYp3x2,5mm	YDYp3x2,5mm	YDYp3x2,5mm		YDYp3x2,5mm	YDYp3x2,1,5mm	YDYp3x2,5mm	YDYp3x2,5mm	YDYp3x2,5mm	YDYp3x2,5mm	YDYp3x2,5mm		YDYp5x6mm
moc obwodu[kW]	$\sum$=23,8kW		0,2kW	0,2kW	0,2kW	0,2kW	0,1kW	0,1kW	0,2kW	0,1kW	0,1kW	0,1kW	0,1kW	0,1kW	0,1kW	0,1kW	0,2kW	0,1kW	0,1kW	0,1kW	0,6kW	0,6kW	0,6kW	0,6kW	0,6kW	0,6kW	0,6kW	0,6kW	0,6kW	0,6kW	0,6kW	0,6kW	0,6kW	0,6kW	0,6kW	0,6kW		0,6kW	0,6kW	0,6kW	0,6kW	0,6kW	0,6kW	0,6kW		7,0kW

Uwagi:
1. Obudowa tablicy: wnękowa, stalowa malowana proszkowo, IPmin. 54, IK08 RAL 7035, do montażu urządzeń modułowych,
2. Wysokość montażu: górna krawędź maks. 2,2m od posadzki
3. W tablicy zachować min. 30% zapasu na dodatkowe urządzenia.
4. Ochrona przeciwporażeniowa dodatkowa: samoczynne wyłączanie zasilania

INWESTOR: BUDYNEK ADMINISTRACJI PUBLICZNEJ- BUDYNEK URZĘDU MIEJSKIEGO Z BIBLIOTEKĄ, MIEDZY I OPS WRAZ Z ZAGOSPODAROWANIEM TERENU I INFRASTRUKTURĄ TECHNICZNĄ W MIEJSCOWOŚCIACH: dz. nr 8/6 obręb Kamionka, gmina Międzyrzecze 65222 MIĘDZYRZECZE
"NOWE CENTRUM" sp. z o.o. ul. Kamionka Wielkopolska 3 70-535 SZCZECIN

PROJEKTOWAŁA PROJEKTANTKA: ARCHidea Szczecin 70-540, Rynek Sienny 3/3 tel. 091 823 19 48, 605 070 661

BRANŻA: ELEKTR. SKALA: b/s

TEMAT RYSUNKU: Schemat tablicy TP2

PROJEKT BUDOWLANY ANEKS NR 2

NUMER RYSUNKU: E20

RECZOWNIK: mgr inż. Zbigniew MAJCHROWSKI upr. nr 146/SzUB/0

SPRAWDZIŁ: mgr inż. Paweł PACZYŃSKI upr. nr ZAP/0054/POOE

DATA: LISTOPAD 2020

WSZELKIE PRAWA AUTORSKIE Rozkazowanie, publikowanie oraz wszelkie inne formy wykorzystywania projektu bez zgody autora będą traktowane jako naruszenie praw autorskich i ustawy o ochronie Praw Autorskich.