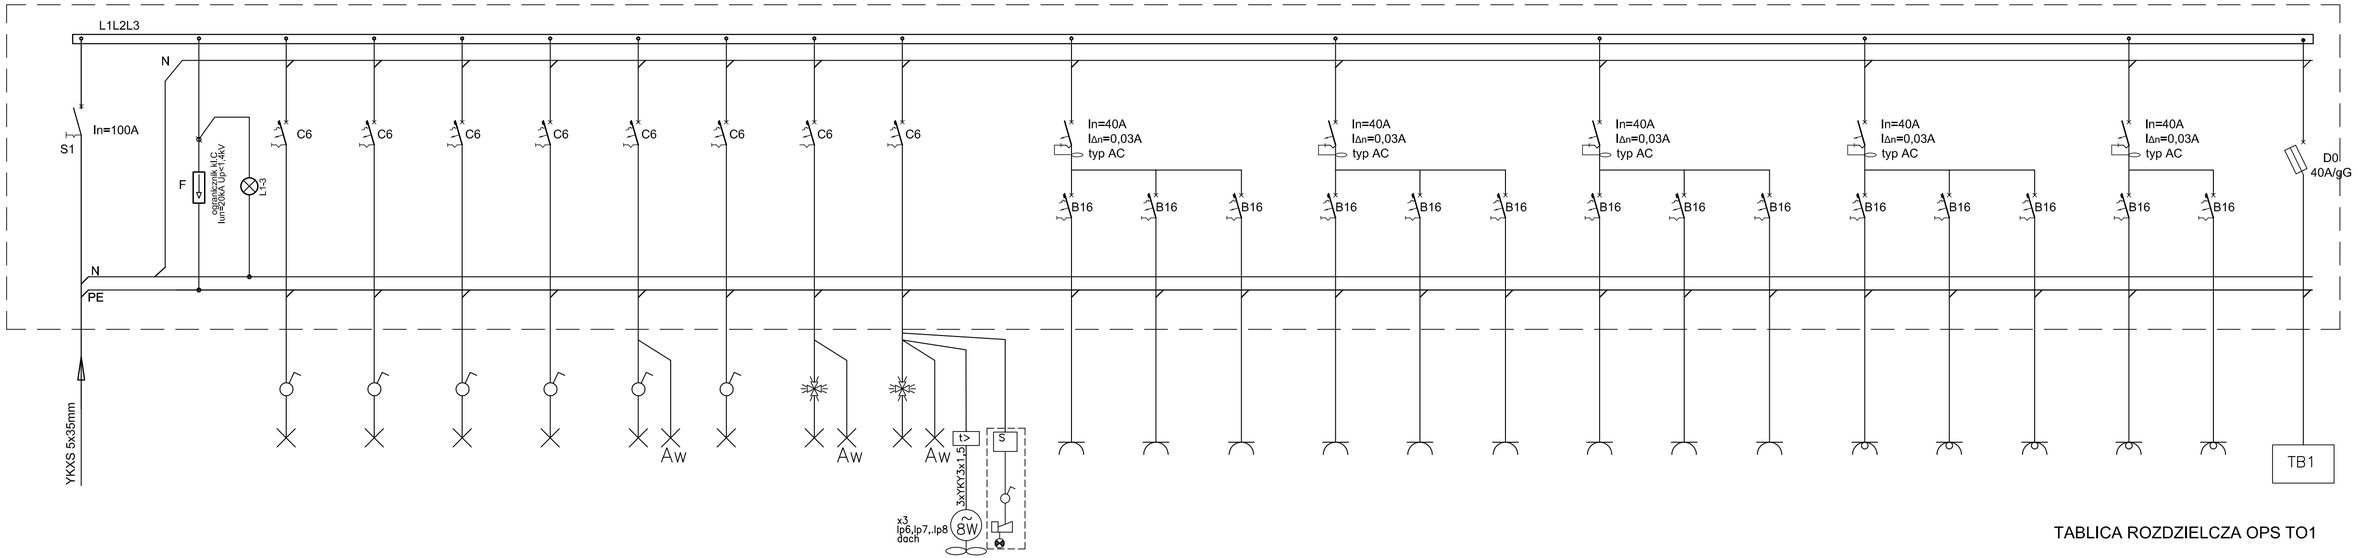

TABLICA ROZDZIELCZA OPS TO1

nr obwodu	zasilanie z RG2		TO1–01	TO1–02	TO1–03	TO1–04	TO1–05	TO1–06	TO1–07	TO1–08	TO1–G1	TO1–G2	TO1–G3	TO1–G4	TO1–G5	TO1–G6	TO1–G7	TO1D–G8	rezerwa	TO1d–G1	TO1D–G2	TO1D–G3	TO1D–G4	TO1D–G5	TO1–1
nazwa obwodu	rozłącznik	ochronnik	oświetlenie	oświetlenie	oświetlenie	oświetlenie	oświetlenie	oświetlenie	oświetlenie	oświetlenie	gniazda 230V	gniazda 230V	gniazda 230V	gniazda 230V	gniazda 230V	gniazda 230V	gniazda 230V	gniazda 230V		gniazda 230V	gniazda 230V	gniazda 230V	gniazda 230V	gniazda 230V	Tablica TO2
Opis odbiornika	izolacyjny	przepięć	pomieszczeniA nr 1.25, 1.26	pomieszczenie nr 1.27	pomieszczenie nr 1.28	pomieszczenie nr 1.29	pomieszczenia nr 1.30,1.31,1.33	pomieszczenia nr 1.23, 1.24	pomieszczenia nr 1.22,1.32	pomieszczenia nr 1.34, 1.35, 1.36, 1.37 3 x sterownik nasady wentylatora hybrydowego system przywoławczy nad drzwiami	pomieszczenie nr 1.24	pomieszczenia nr 1.25, 1.26	pomieszczenie nr 1.27	pomieszczenia nr 1.28, 1.429	pomieszczenie nr 1.33	pomieszczenie nr 1.33	pomieszczenie nr 1.33	pomieszczenia nr 1.34, 1.35 1.36, 1.37		gniazda do PEL z blokadą pomieszczeni nr 1.24	gniazda do PEL z blokadą pomieszczenia nr 1.25, 1.26	gniazda do PEL z blokadą pomieszczenie nr 1.26	gniazda do PEL z blokadą pomieszczeni2 nr 1.28, 1.29	gniazda do PEL z blokadą pomieszczeni nr 1.23	zasilanie tablicy TO2 na II piętrze
	IS–000/3	klasy C																							
	In=100A																								
typ przewodu	YKXS 5x35mm		YDYp3,4x1,5mm	YDYp3,4x1,5mm	YDYp3,4x1,5mm	YDYp3,4x1,5mm	YDYp3,4x1,5mm	YDYp3,4x1,5mm	YDYp3,4x1,5mm	YDYp3,4x1,5mm	YDYp3x2,5mm	YDYp3x2,5mm	YDYp3x2,5mm	YDYp3x2,5mm	YDYp3x2,5mm	YDYp3x2,5mm	YDYp3x2,5mm	YDYp3x2,5mm		YDYp3x2,5mm	YDYp3x2,5mm	YDYp3x2,5mm	YDYp3x2,5mm	YDYp3x2,5mm	YDY5x10mm
moc obwodu[kW]	$\sum$=20,5kW	LgY4mm	0,2kW	0,2kW	0,2kW	0,2kW	0,2kW	0,2kW	0,2kW	0,2kW	0,6kW	0,6kW	0,6kW	0,6kW	0,6kW	0,6kW	0,6kW	0,6kW		0,6kW	0,6kW	0,6kW	0,6kW	0,6kW	10,4kW

Uwagi:
1. Obudowa tablicy: wnękowa. stalowa malowana proszkowo, IPmin. 54, IK08 RAL 7035, do montażu urządzeń modułowych,
2. Wysokość montażu: górna krawędź maks. 2,2m od posadzki
3. W tablicy zachować min. 30% zapasu na dodatkowe urządzenia.
4. Ochrona przeciwporażeniowa dodatkowa: samoczynne wyłączanie zasilania

NAZWA I ADRES OBIEKTU:
BUDYNEK ADMINISTRACJI PUBLICZNEJ- BUDYNEK URZĘDU MIEJSKIEGO Z BIBLIOTEKĄ, MTBS I OPS WRAZ Z ZAGOSPODAROWANIEM TERENU, PARKINGIEM I NIEZBĘDNĄ INFRASTRUKTURĄ TECHNICZNĄ W MIĘDZYDROJACH
dz. nr 568/17, obręb 0019 Międzydroje
ANEKS NR 2

INWESTOR: "NOWE CENTRUM" sp. z o.o.
ul. ul. Niepodległości 10a
72-500 Międzydroje

TEMAT RYSUNKU: Schemat tablicy TO1

PROJEKTOWAŁA: mgr inż. Zbigniew MAJCHROWSKI upr. nr 146/Sz/85

SPRAWDZIŁA: mgr inż. Paweł PACZYŃSKI upr. nr ZAP/0254/POOE

PRACOWNIA PROJEKTOWA
ARCHidea
Szczecin 70-542, Rynek Sienny 3/5
tel. (91) 812-19-68, 605-076-661

BRANŻA: ELEKTR.
SKALA:
FAZA: PROJEKT BUDOWLANY ANEKS NR 2
NUMER RYSUNKU: E24
DATA: LISTOPAD 2020

WSZELKIE PRAWA ZASTRZEŻONE
Kopiowanie, publikacja oraz wszelkie inne formy wykorzystania projektu bez zgody autora będą naruszeniem przepisów wynikających z Ustawy o Ochronie Praw Autorskich.