



GPD2/Szafa 1
42U 800x1060

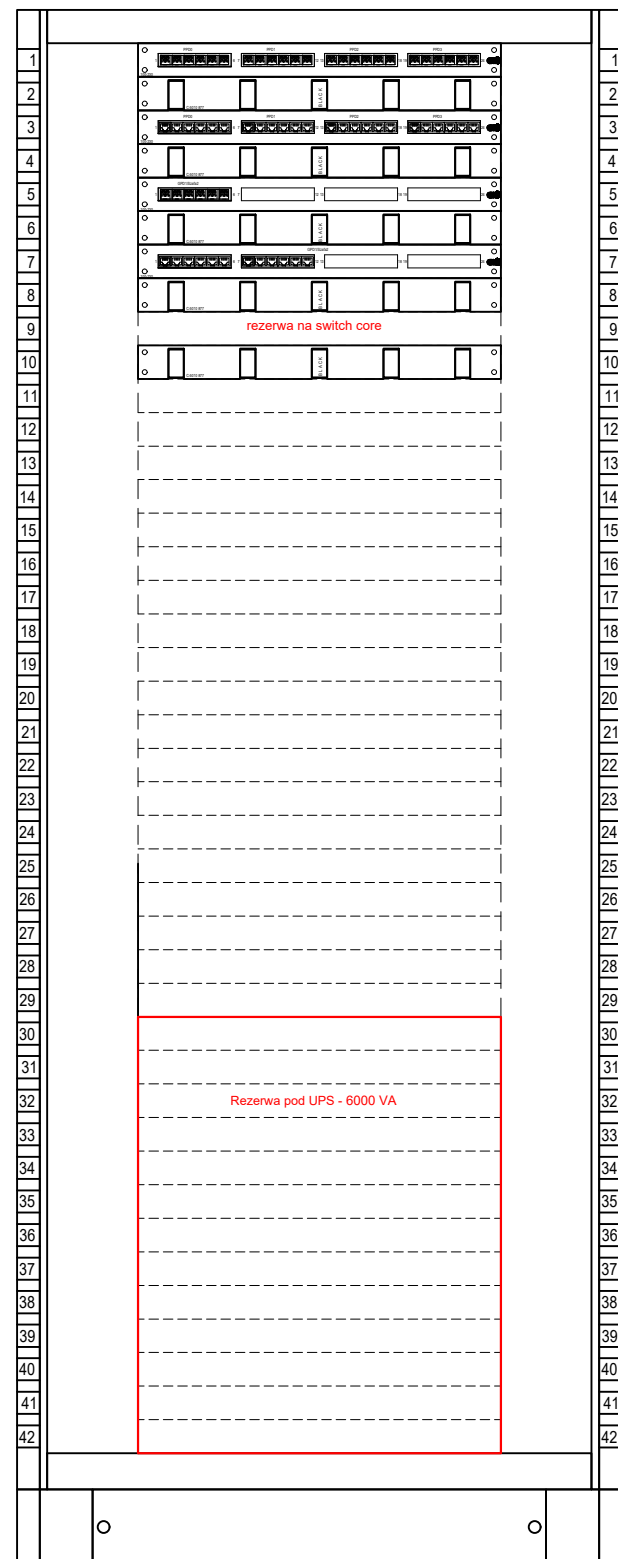

- 1 Excel Multi Use Panel - 4-modulowy
- 2 Płyta czołowa z prowadnicami kabla 19"1U, czarna
- 3 Excel Multi Use Panel - 4-modulowy
- 4 Płyta czołowa z prowadnicami kabla 19"1U, czarna
- 5 Excel Multi Use Panel - 4-modulowy
- 6 Płyta czołowa z prowadnicami kabla 19"1U, czarna
- 7 Excel Multi Use Panel - 4-modulowy
- 8 Płyta czołowa z prowadnicami kabla 19"1U, czarna
- 9 rezerwa na switch core
- 10 Płyta czołowa z prowadnicami kabla 19"1U, czarna
- 11
- 12
SZKIELET

GPD2/PPD3/Szafa2 (III Piętro)
42U 800x1060

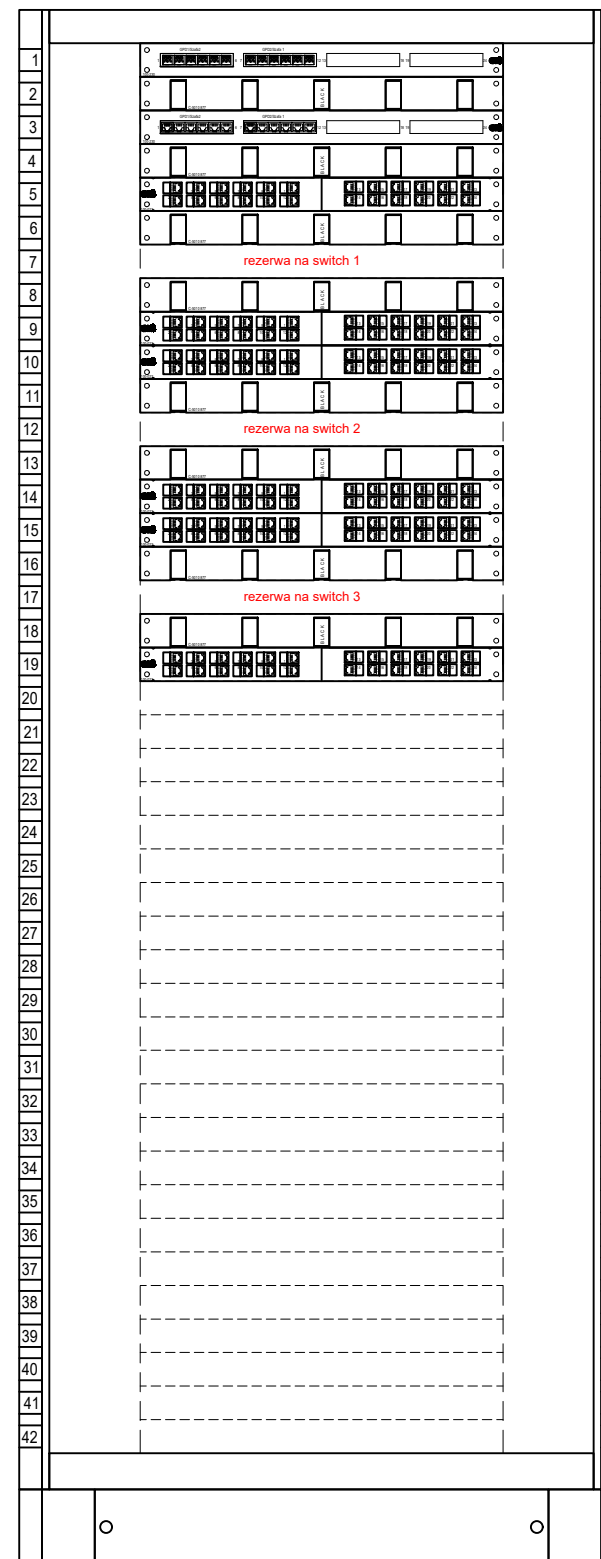

- 1 Excel Multi Use Panel - 4-modulowy
- 2 Płyta czołowa z prowadnicami kabla 19"1U, czarna
- 3 Excel Multi Use Panel - 4-modulowy
- 4 Płyta czołowa z prowadnicami kabla 19"1U, czarna
- 5 Patch Panel Excel 24*RJ45 19" 1U, niewyposażony do modułów kątowych
- 6 Płyta czołowa z prowadnicami kabla 19"1U, czarna
- 7
- 8 Płyta czołowa z prowadnicami kabla 19"1U, czarna
- 9 Patch Panel Excel 24*RJ45 19" 1U, niewyposażony do modułów kątowych
- 10 Patch Panel Excel 24*RJ45 19" 1U, niewyposażony do modułów kątowych
- 11 Płyta czołowa z prowadnicami kabla 19"1U, czarna
- 12
- 13 Płyta czołowa z prowadnicami kabla 19"1U, czarna
- 14 Patch Panel Excel 24*RJ45 19" 1U, niewyposażony do modułów kątowych
- 15 Patch Panel Excel 24*RJ45 19" 1U, niewyposażony do modułów kątowych
- 16 Płyta czołowa z prowadnicami kabla 19"1U, czarna
- 17
- 18 Płyta czołowa z prowadnicami kabla 19"1U, czarna
- 19 Patch Panel Excel 24*RJ45 19" 1U, niewyposażony do modułów kątowych
- 20
- 21
LAN

NAZWA I ADRES OBIEKTU: BUDYNEK ADMINISTRACJI PUBLICZNEJ- BUDYNEK URZĘDU MIEJSKIEGO Z BIBLIOTEKĄ, MTBS I OPS WRAZ Z ZAGOSPODAROWANIEM TERENU, PARKINGIEM I NIEZBĘDNĄ INFRASTRUKTURĄ TECHNICZNĄ W MIĘDZYDROJACH dz. nr 568/17, obręb 0019 Międzyzdroje ANEKS NR 2		PRACOWNIA PROJEKTOWA ARCHidea Szczecin 70-542, Rynek Sienny 3/5 tel. [91] 812-19-68, 605-076-661	
INWESTOR:	"NOWE CENTRUM" sp. z o.o. ul. ul. Niepodległości 10a 72-500 Międzyzdroje	BRANŻA:	Telekom.
TEMAT RYSUNKU:	Widok szaf - serwerownia rezerwowa Poddasze	FAZA:	PROJEKT BUDOWLANY ANEKS NR 2
PROJEKTOWAŁ:	mgr inż. Hubert Majchrowski upr. ZAP/0241/PWBT/19	NUMER RYSUNKU:	T8
SPRAWDZIŁ:	mgr inż. Piotr Kawicki upr. ZAP/0109/PWOT/15	DATA:	LISTOPAD 2020
WSZELKIE PRAWA ZASTRZEŻONE Kopiowanie, publikacje oraz wszelkie inne formy wykorzystania projektu bez zgody autora będą naruszeniem przepisów wynikających z Ustawy o Ochronie Praw Autorskich.			